

STAUFERPARK
GÖPPINGEN



Ein Standort mit Weitblick!

Dr.-Herbert-König-Platz im Stauferpark

Der neue Veranstaltungsplatz in Göppingen



Stauferpark Göppingen
Eigenbetrieb der Stadt Göppingen
Manfred-Wörner-Straße 115
73037 Göppingen
Web: www.stauferpark.de





STAUFERPARK **GÖPPINGEN**

Ein Standort mit Weitblick!

Seit seiner Fertigstellung im Herbst 2005, ergänzt der Dr.-Herbert-König-Platz das Angebot der Göppinger Veranstaltungsflächen um einen ca. 16.000 m² großen, im Herzen des Stauferparks gelegenen befestigten Platz. Diese Fläche kann durch Hinzunahme weiterer Teilflächen auf ca. 21.000 m² erweitert werden.

Die wassergebundene Teilfläche des Platzes ist vorzüglich für den Aufbau von Messe- und Zirkuszelten und sonstiger fliegender Bauten geeignet, da diese dort ohne Beschädigung des Belages verankert werden können.

Im Umfeld des Dr.-Herbert-König-Platzes können bis zu 1.000 Parkplätze für Besucher bereitgestellt werden.

Durch die Möglichkeit den Platz variabel zu teilen, ergeben sich vielfältige Nutzungsmöglichkeiten. So können beispielsweise folgende Veranstaltungen durchgeführt werden:

- Fach- und Verbrauchermessen verschiedenster Art
(z. B. Schwäbische Woche, Vitawell, Bau- und Immobilienmesse, Auto emotion, Bildungsmesse)
- Märkte
- Festivals
- Autoshow
- Jahrmärkte
- Sportevents

STAUFERPARK GÖPPINGEN

Ein Standort mit Weitblick!



Daten:

- Der Dr.- Herbert-König-Platz hat eine Größe von 130 m x 122 m, davon sind ca. 9.100 m² asphaltiert und ca. 11.500 m² mit einem speziellen wassergebundenen Belag (Splittbelag) versehen.
- Ausnahmsweise können für große Messen und Märkte unter Hinzunahme verschiedener öffentlicher Flächen bis zu ca. 21.500 m² zur Verfügung gestellt werden.
- Eine kleine Veranstaltungsfläche mit einer Größe von 4.700 m² liegt in unmittelbarer Nachbarschaft des Dr. Herbert-König-Platzes.

Ausstattung des Platzes

- Der nördliche Platzrand wird durch ein Baumdach mit Sitzgelegenheiten gebildet. Hier befindet sich auch der Fahrradparkplatz.
- Im Osten wird der Platz durch eine kleine Grünanlage abgeschlossen. In unmittelbarer Nachbarschaft zum Platz ist ein schöner Spielplatz vorhanden.
- An den vier Fahnenstandorten befinden sich insgesamt 14 Fahnenmasten.
- Von der Platzfläche mit insgesamt 130 m x 122 m, sind ca. 9.100 m² asphaltiert und ca. 11.500 m² mit einem speziellen wassergebundenen Belag (Splittbelag) versehen.


Technische Ausstattung:

- Durch eine eigene Trafostation mit 640 KVA-Transformator wird der Platz mit Strom versorgt.
Stromanschlüsse stehen in Anschlussschränken und Senkelektranten im Randbereich des Platzes zur Verfügung.
- Mit der modernen Beleuchtungsanlage kann die Platzfläche gut ausgeleuchtet werden.
- Ein System aus Hydranten stellt die optimale Wasserversorgung auf dem Platz sicher.
- Ein System aus Bodenrinnen erleichtert es, die benötigten Leitungen ohne Stolperfallen an die Verbrauchsstellen heranzuführen.

Für Fragen stehen wir Ihnen gerne zur Verfügung:

Stauferpark Göppingen
Eigenbetrieb der Stadt Göppingen
Manfred-Wörner-Straße 115
73037 Göppingen

Frau Gabriele Schock
Tel.: (07161) 650-249
Fax.: (07161) 65098249
E-mail: gschock@goeppingen.de

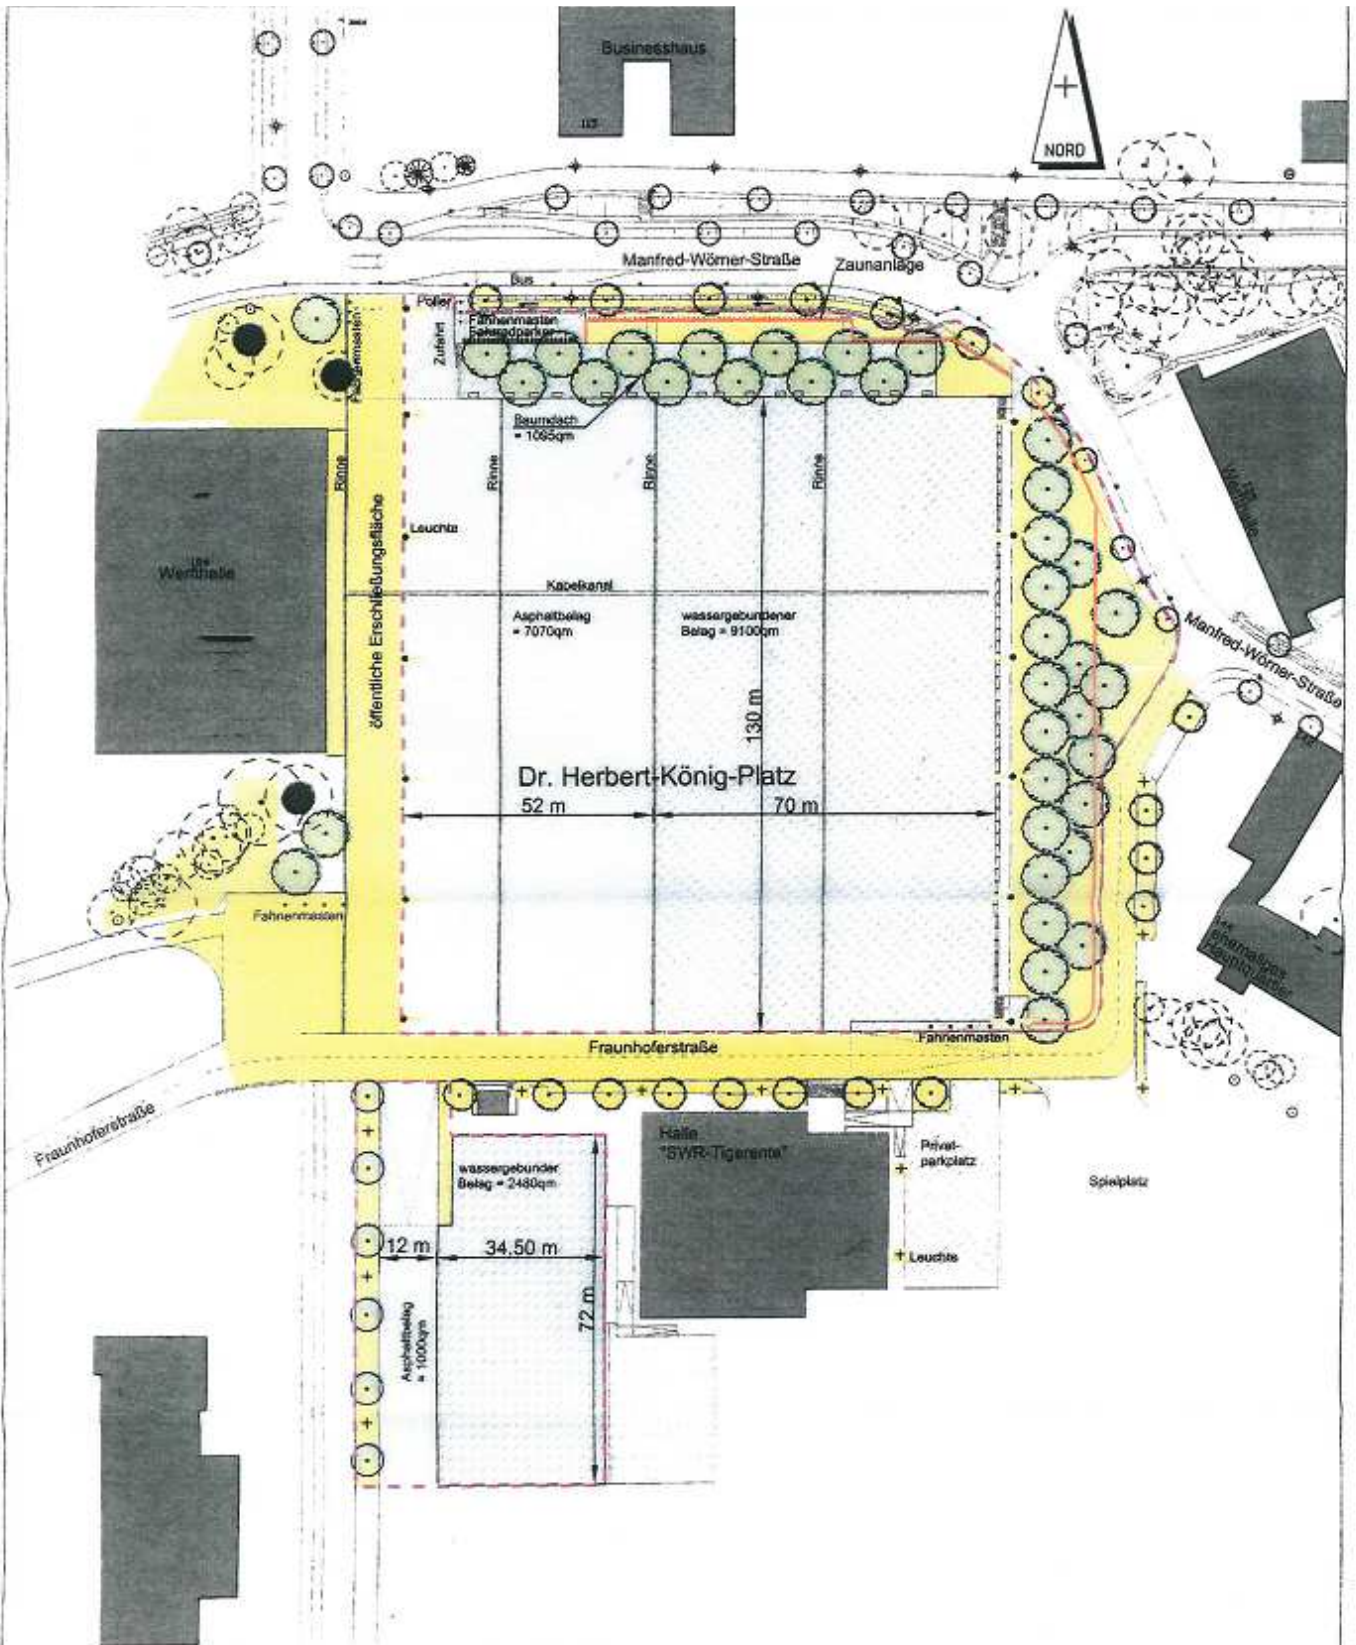

Lageplan, Maßstab 1:1000, 15.07.05

Multifunktionsfläche - Dr. Herbert-König-Platz

STAUFERPARK
GEMINGEN

wick+partner
Architekten
Stadtplaner
70182 Stuttgart | Dörffel 36 | Tel. 0711/256922-0 | Fax 0711/256922-31

Ingenieurbüro
Wolfgang Bürke
Beratender Ingenieur Tiefbau und Verkehrswesen
70335 Glemsingen | Heidecke Ringstraße 23 | Tel. 07151/52028-0 | Fax 07151/52028-25

So finden Sie den Stauerpark:



Ein Standort mit Weitblick!



Von der A8 aus Richtung Stuttgart kommend:

Ausfahrt Wendlingen B313/B10 in Richtung Ulm/Göppingen bis Ausfahrt Eisingen, ab hier Verkehrsbeschilderung folgen bis Stauerpark
Von der A8 aus Richtung Ulm kommend:
Ausfahrt Aichelberg, der Beschilderung folgen Richtung Göppingen, in Göppingen der Beschilderung Richtung Stauerpark folgen.

